



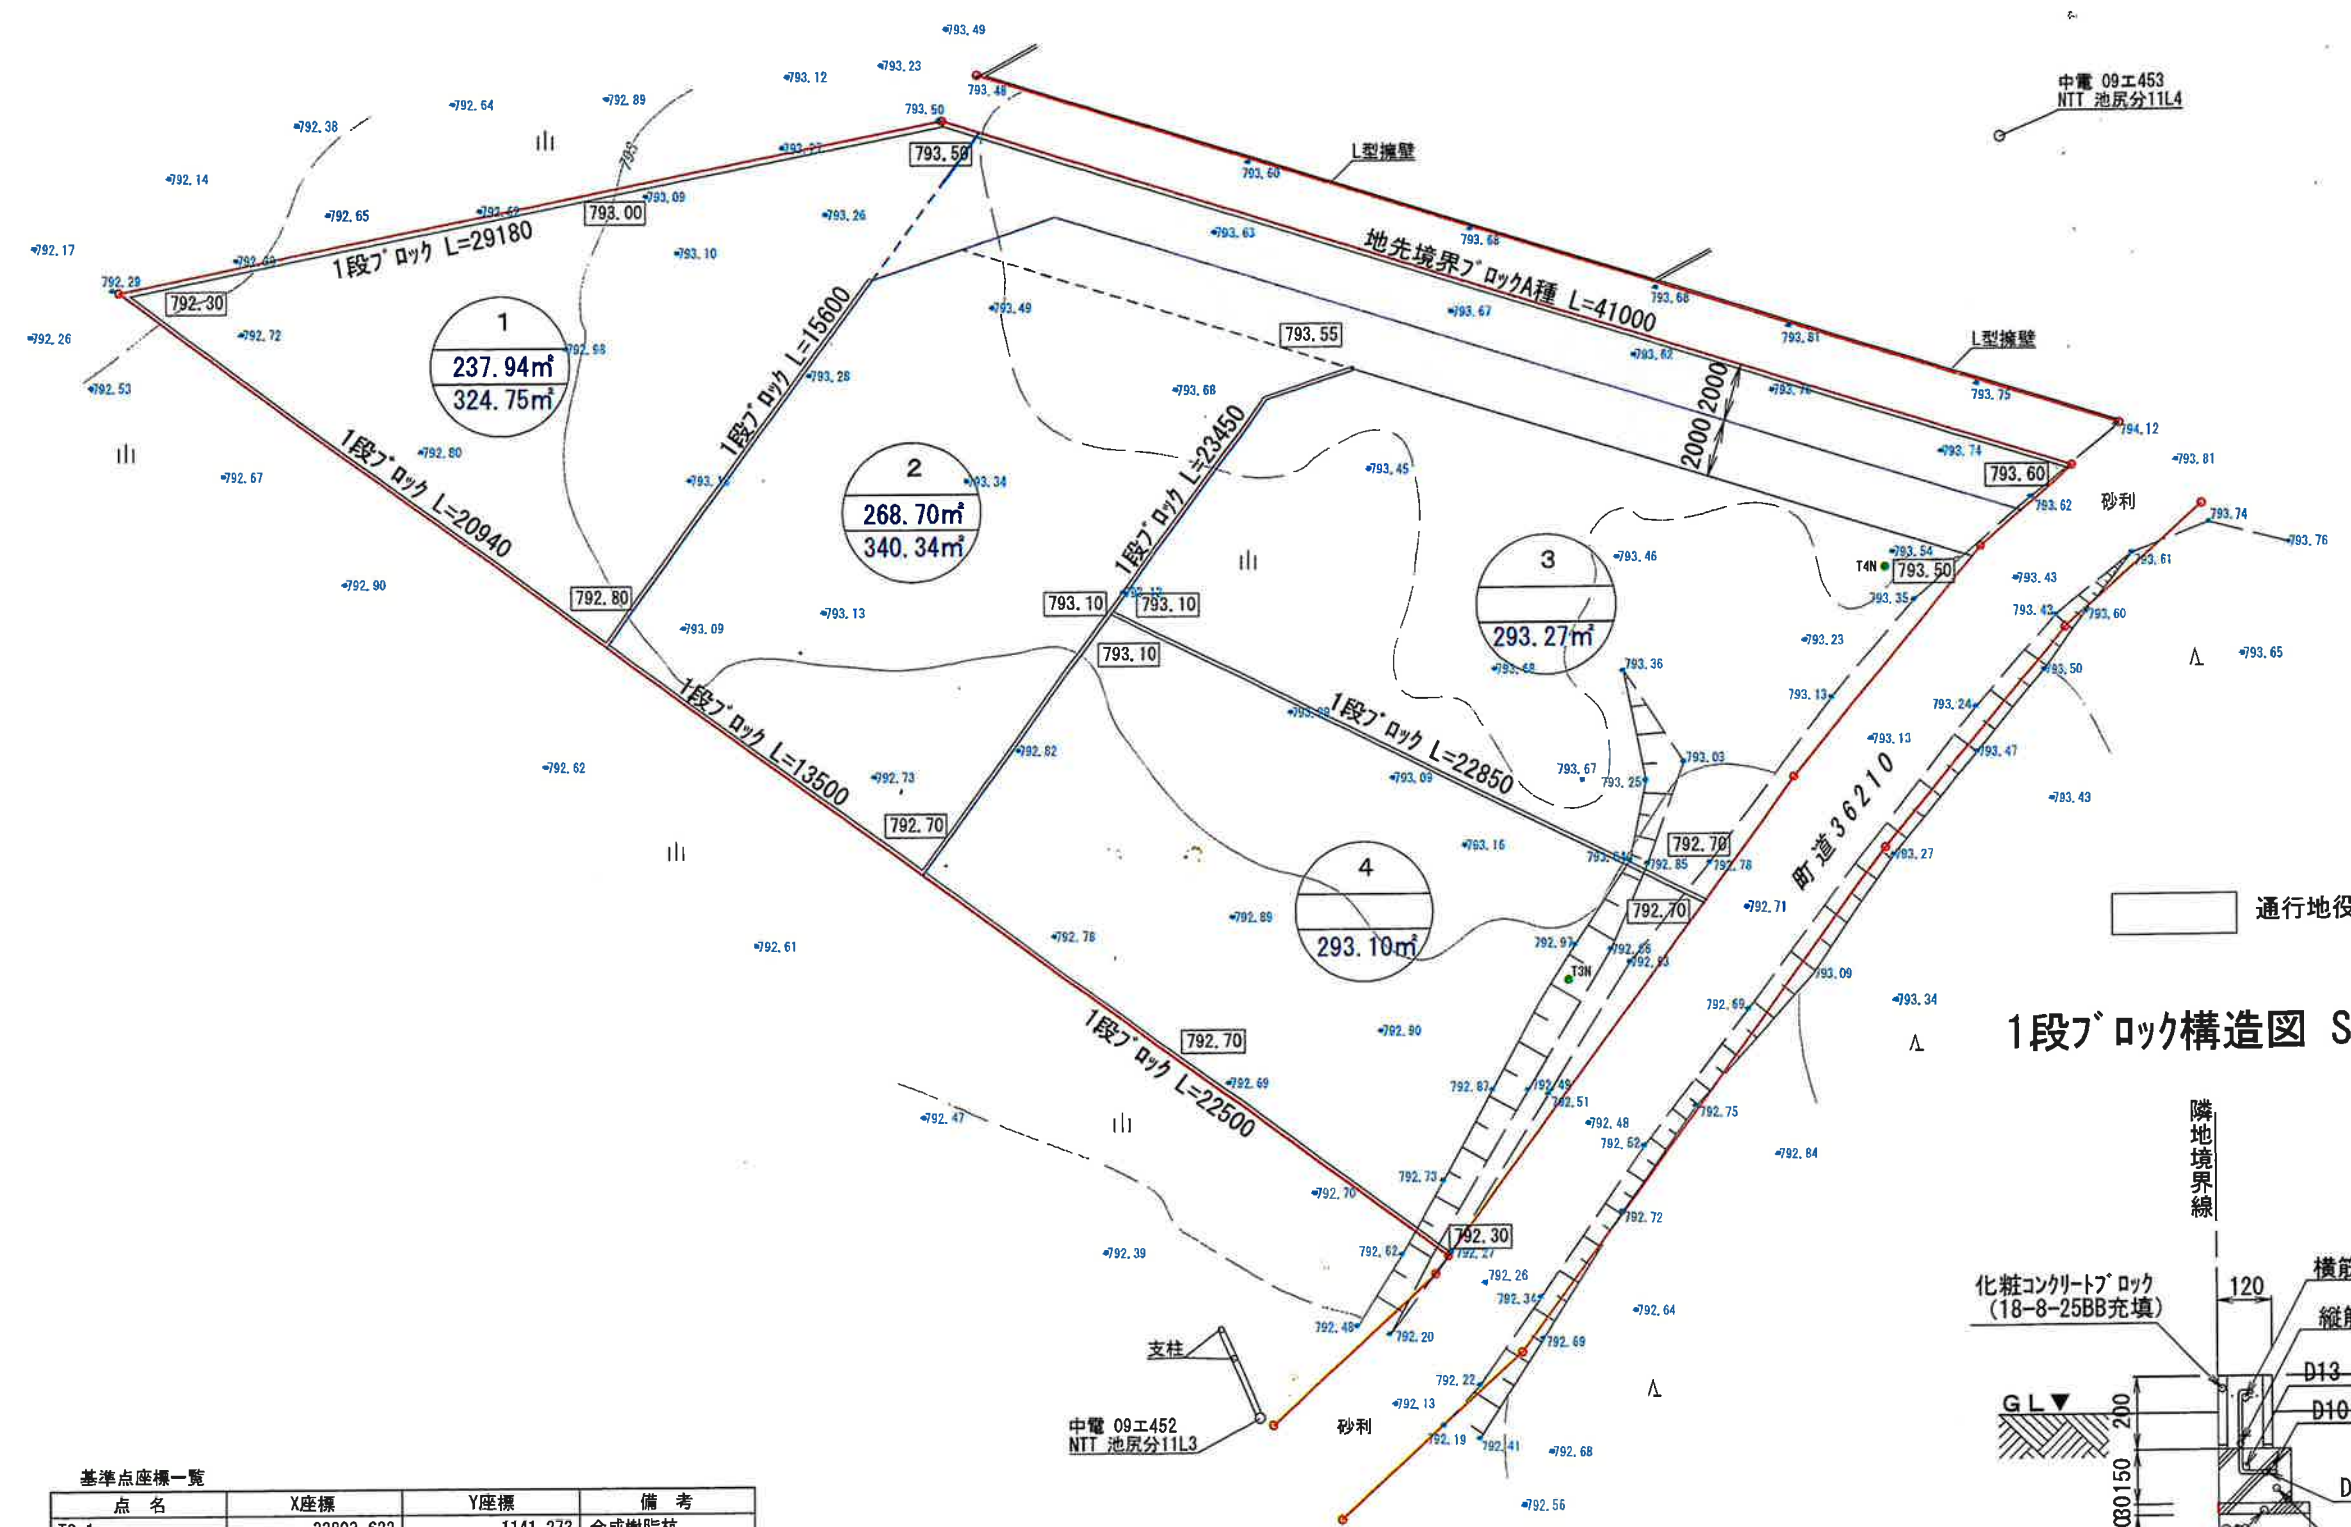


1段ブロック構造図 S=20

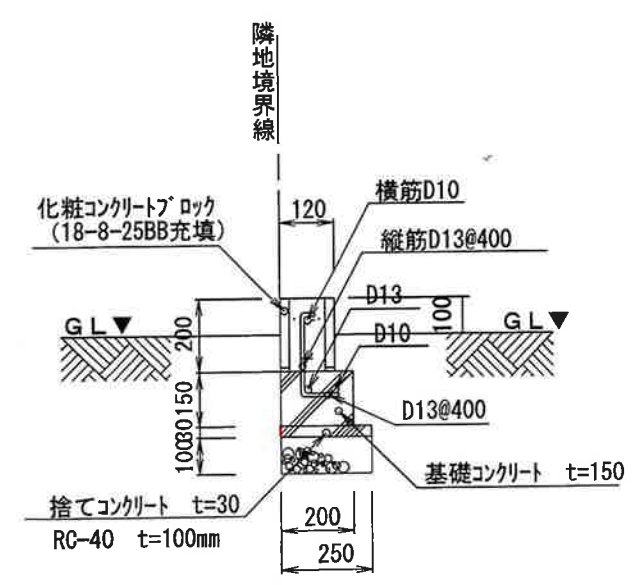

基準点座標一覧

| 点名   | X座標       | Y座標      | 備考    |
|------|-----------|----------|-------|
| T2-1 | 33803.622 | 1141.273 | 合成樹脂杭 |
| T3N  | 33826.979 | 1152.594 | 合成樹脂杭 |
| T4N  | 33841.105 | 1163.614 | 合成樹脂杭 |

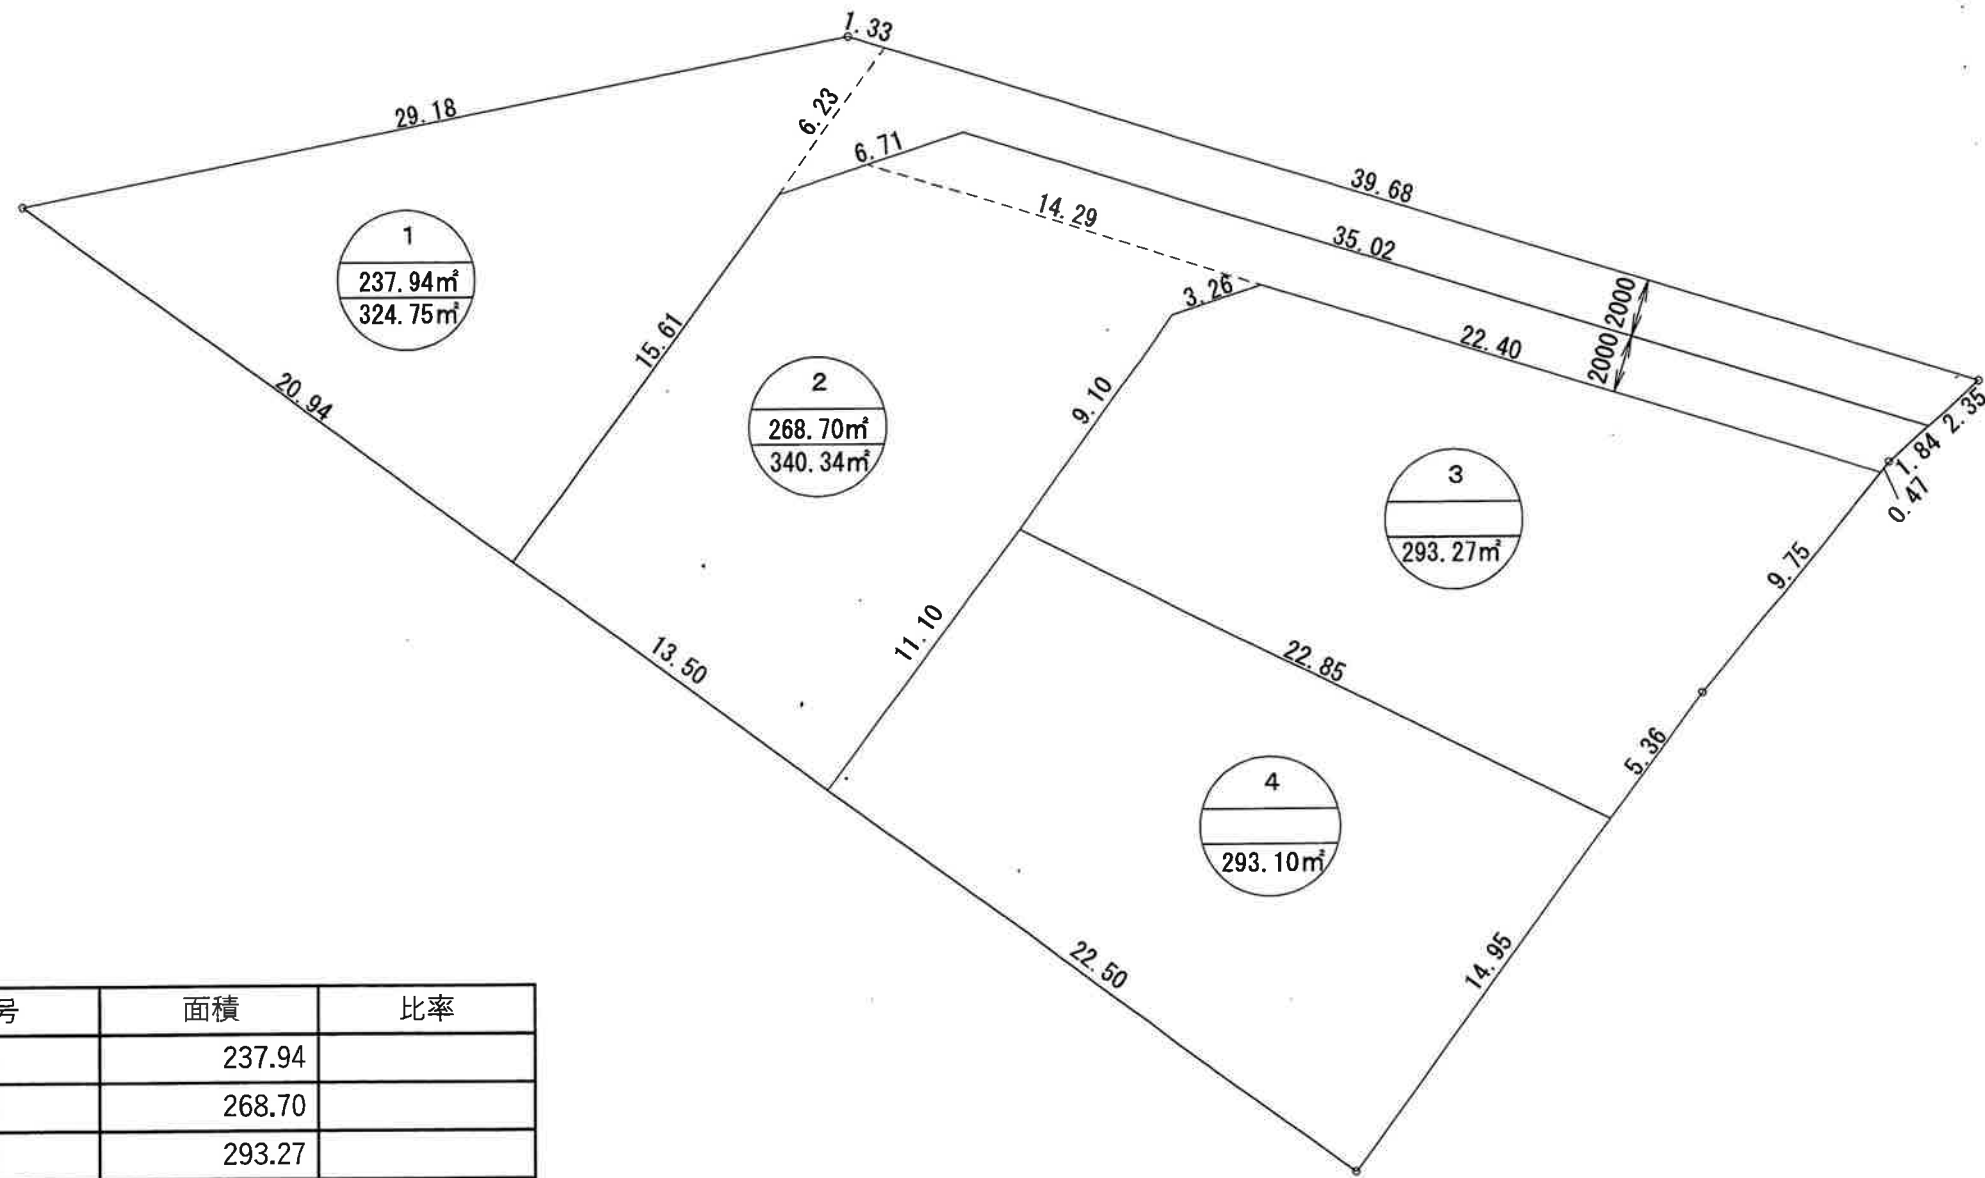

| 番号     | 面積      | 比率    |
|--------|---------|-------|
| 1      | 237.94  |       |
| 2      | 268.70  |       |
| 3      | 293.27  |       |
| 4      | 293.10  |       |
| 小計     | 1093.01 | 87.3% |
| 通行地役権1 | 86.81   |       |
| 通行地役権2 | 71.64   |       |
| 小計     | 158.45  | 12.7% |
| 計      | 1251.46 | 100%  |