

大 字	大字長倉	作成年月日	2026年 4月27日
字	鶴溜	測 地 系	世界測地系(測地成果2011)
地 番	2115-368	精 度	甲3
登 記 地 目	宅地	現 況 地 目	
登 記 面 積	㎡		
所 有 者 名			
所有者住所			

座標値リスト


番号	測点名称	X	Y	辺長
1	96N002341	40359.584	9743.940	32.142
2	96N002916	40373.949	9772.693	24.130
3	96N002914	40398.027	9771.105	16.426
4	96N008231	40390.067	9756.736	16.429
5	96N002342	40382.105	9742.365	22.576

図根点一覧表

番 号	点 名	X座標	Y座標	標 識	図根点種別
1	Q1R1 27-08	40417.328	9760.786		地籍図根多角点
2	Q1R1 27-09	40403.377	9736.792		地籍図根多角点
3	Q1R1 27-10	40356.327	9738.923		地籍図根多角点
4	R1R1 311-07	40376.450	9787.250		地籍図根多角点

・この測量図の座標は、国土調査完了時点の座標値です。
・登記申請等に用いる場合には、現地を精査し、行ってください。
・測量精度は上記区分による範囲です。
(注) この座標値は、東北地方太平洋沖地震による変動をパラメータ変換により補正してあります。

軽井沢町役場 税務課資産税係

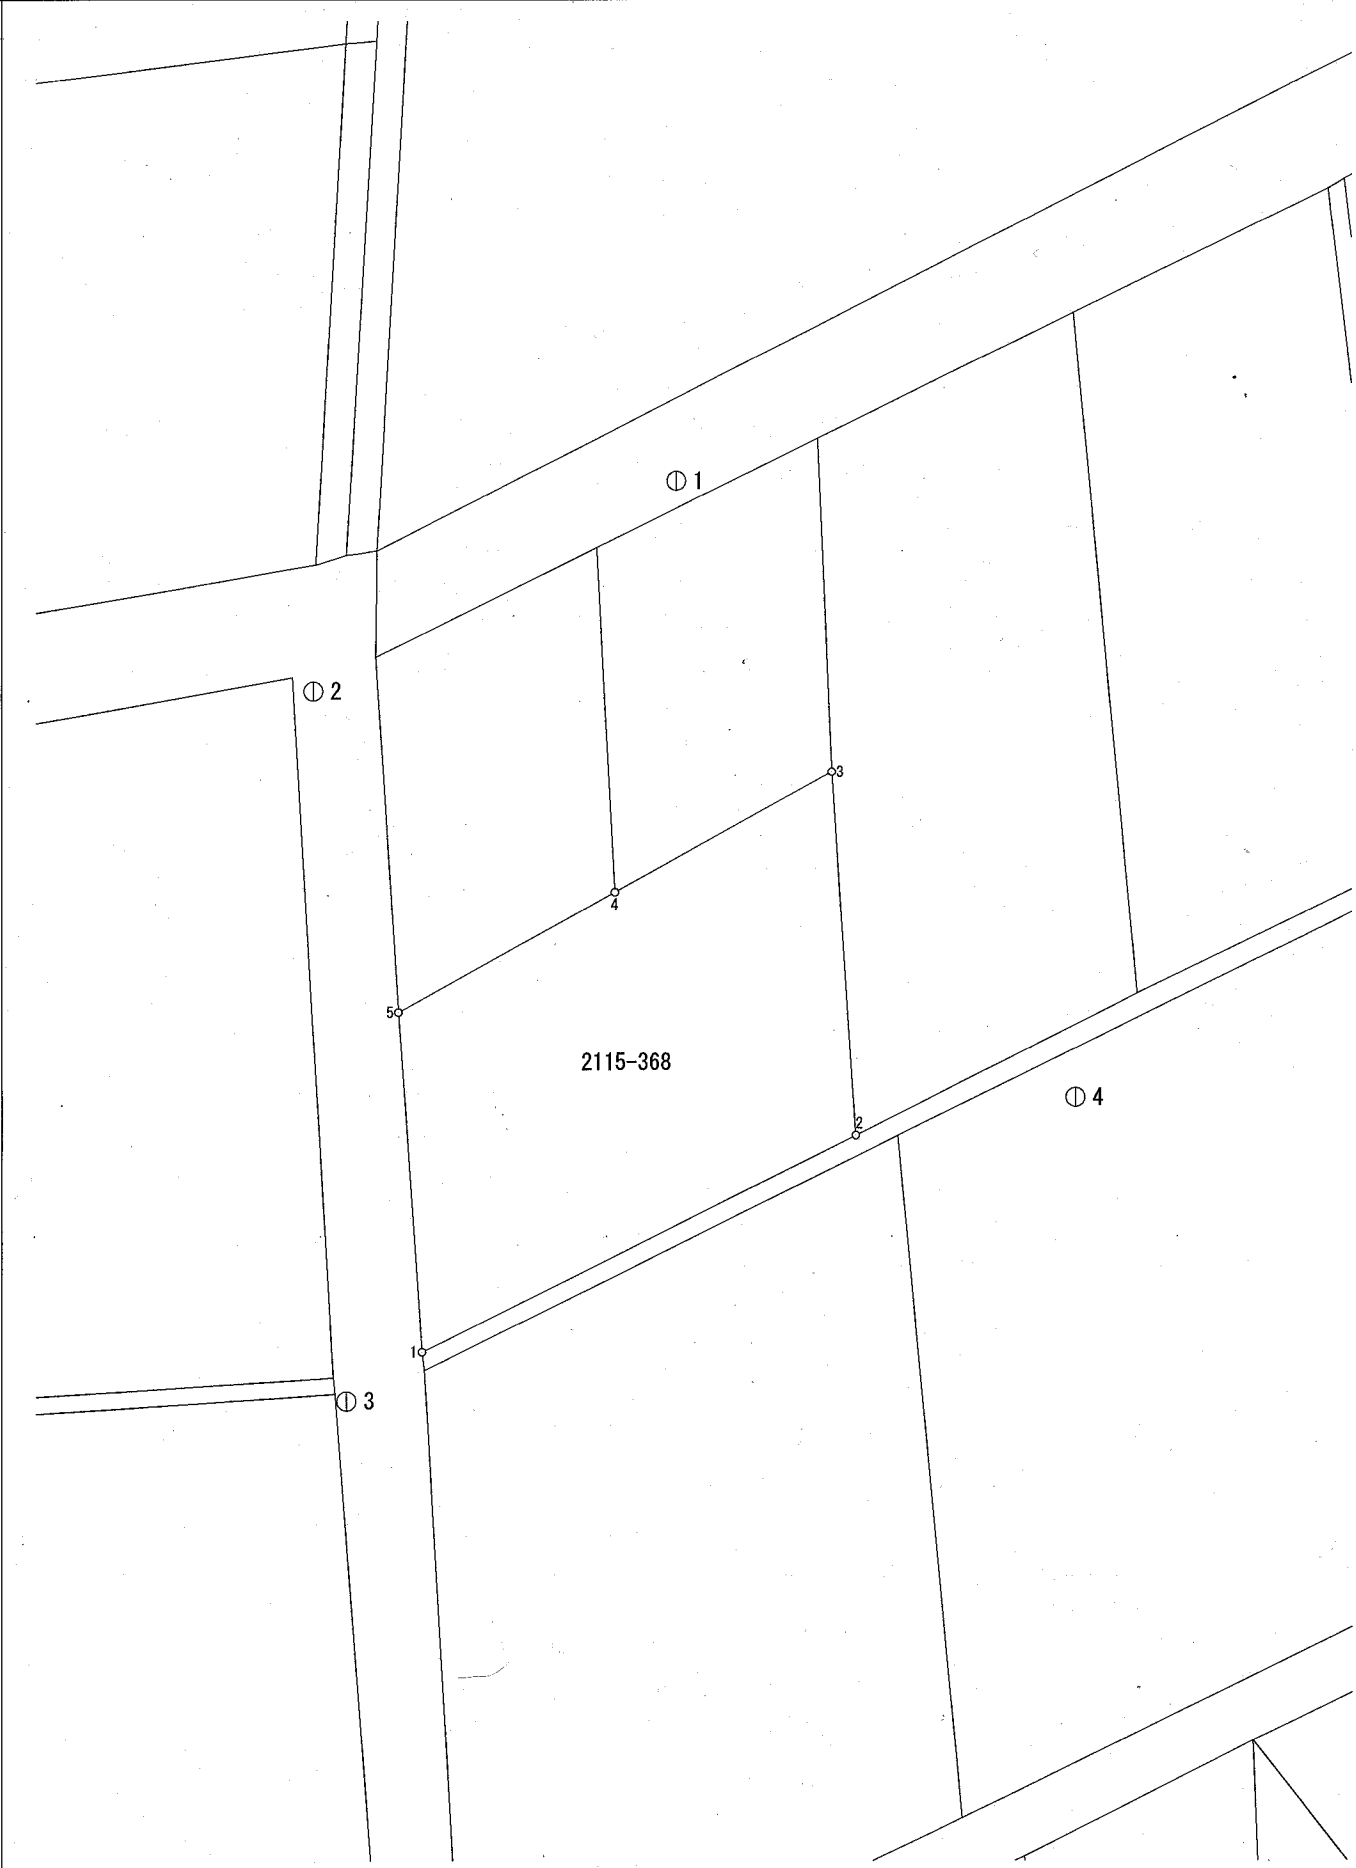

地籍図番号
R'21-3